


**LEGENDE**

	Signalisation et mobilier à supprimer
	Projet
	Mobilier nouveau
	Mobilier existant
	Signalisation verticale nouvelle
	Signalisation verticale à supprimer

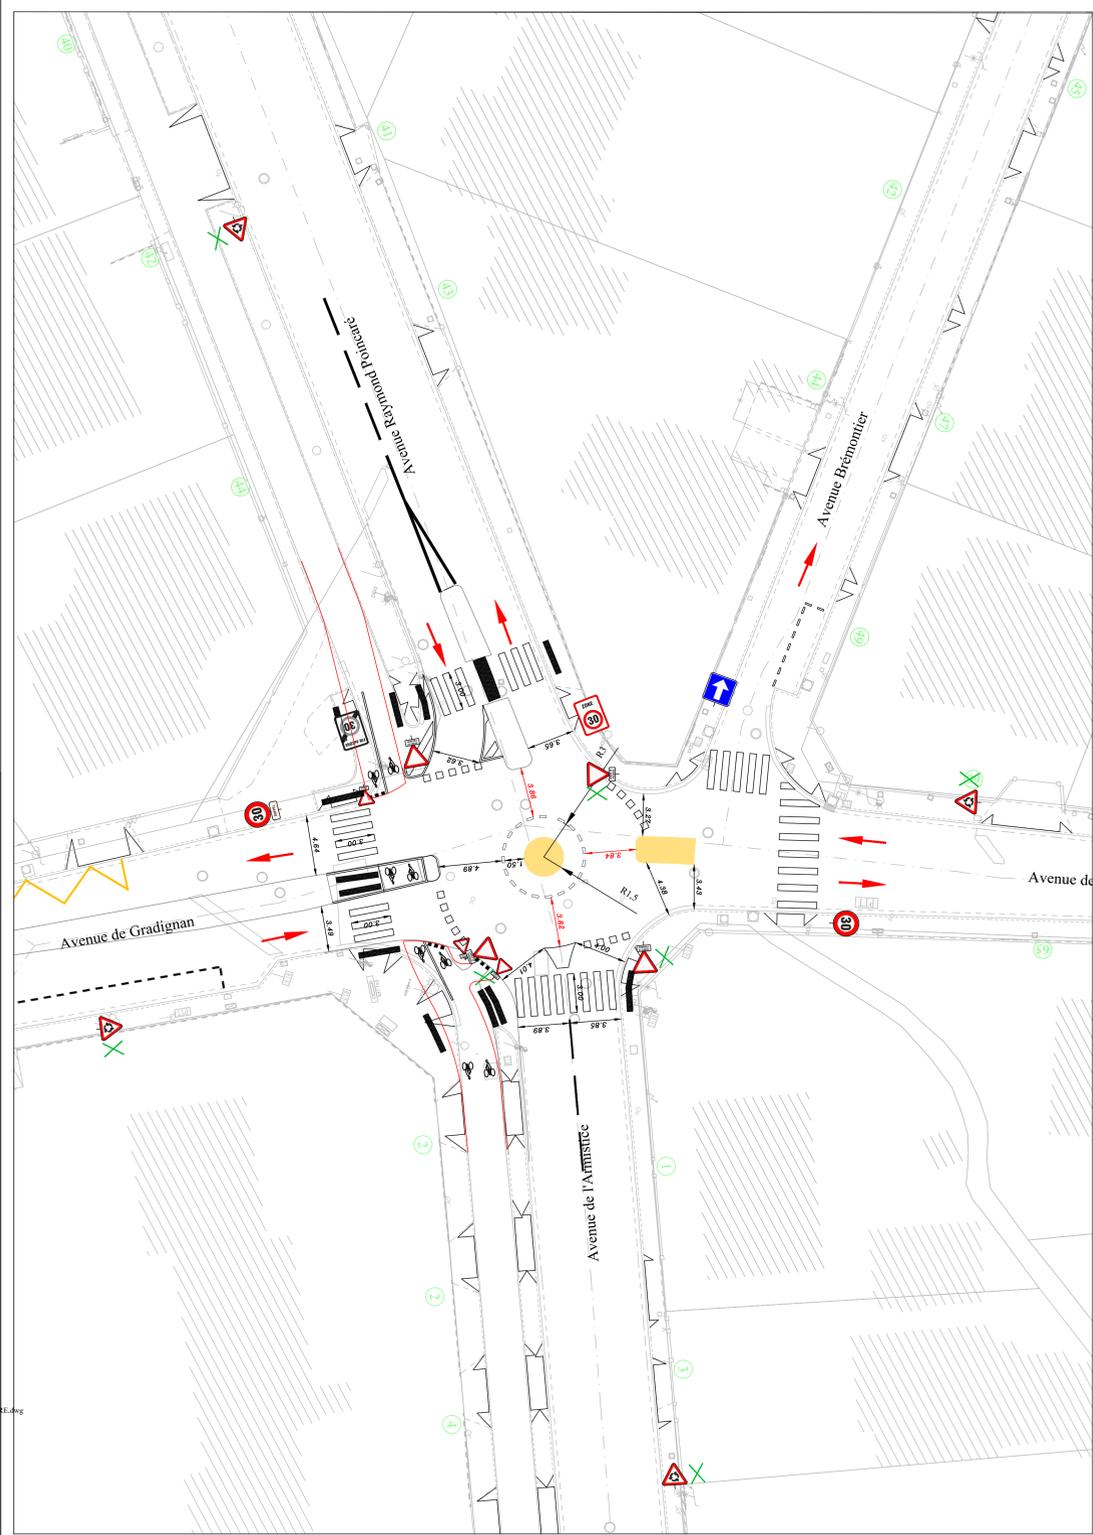

**Commune de PESSAC**  
**AVENUE DE GRADIGNAN**

De : Avenue Raymond Poincaré  
à : Avenue Marc Desbats

**AMENAGEMENT SIGNALISATION**  
**PROJET SIGNALISATION**

Echelle : 1/200

DIRECTION DE LA MOBILITE  
DIRECTION SIGNALISATION  
SERVICE ACTION TERRITORIALE  
RUE DUMONT D'URVILLE  
33300 BORDEAUX  
TEL : 05.57.19.66.00

Donnée informatique : \\borb\COMMUN14\SIGNA\5\_BE1\STOCKDAO\Pessac\Gradignan (avenue de)\2025\Gradignan (avenue de) Signalisation 27-03-25 - GBA\BRIE.dwg

Dessinateur : Thierry LAGUERRE	N° DOSSIER : 25-0000	DATE : 28/03/2025	Chef de Centre Travaux : Nicolas LUSSEAU
Responsable secteur : Adnan CHAARA			Chef de service action territoriale :
Responsable bureau d'études : Adnan CHAARA			Directeur Signalisation : Armand DUROUCHOUX